



LEGENDA 2° PIANO DEGLI INTERVENTI TAV. 3.1


LIMITI	
	Confine comunale
	Interventi codificati con Scheda Norme
	Obbligo di PUA preventivo
ZONE TERRITORIALI OMOGENEE	
	Zona A1 - Centro Storico
	Vincolo monumentale
	Edifici con valore storico - ambientale
	Ville catalogate da I.R.V.V.
	Zona A2 - Nuclei e Corti rurali con valore storico ambientale
	Zona B1 - Residenze di semiestensiva di completamento
	Zona B2 - Residenze estensiva di completamento
	Zona C1 - Residenze con P.U.A. approvato
	Zona C2 - Residenze di progetto
	Zona D1A - Produttiva di completamento
	Zona D1B - Produttiva con PUA approvato
	Zona D2A - Produttiva di progetto
	Zona D2B - Produttiva di progetto a bassa edificazione
	Attività produttive fuori zona
	Zona E - Agricola
	Zona EA - Agricola perurbana
	Zona NRA - Nuclei residenziali in ambito agricolo
	Edifici non più funzionali alla conduzione del fondo
	Zona F1A - Aree per attrezzature di interesse comune
	Zona F1B - Aree per attrezzature tecnologiche
	Zona F2 - Aree per Istruzione
	Zona F3A - Verde pubblico attrezzato
	Zona F3B - Aree per impianti sportivi
	Zona F4 - Parcheggi pubblici
	Aree pedonali - percorsi ciclopedonali
	Strade esistenti / di progetto
	Zona VM - Verde di mitigazione ed compensazione
	Verde privato vincolato
VINCOLI E TUTELE	
	Fascia di rispetto attrezzature tecnologiche
	Fascia di tutela paesaggistica corsi d'acqua
	Ellenodotto e fascia di rispetto
	Ellenodotto e fascia di rispetto
	Oleodotto e fascia di rispetto
	Fascia di rispetto stradale e ferroviaria
	Fascia di rispetto ferroviaria

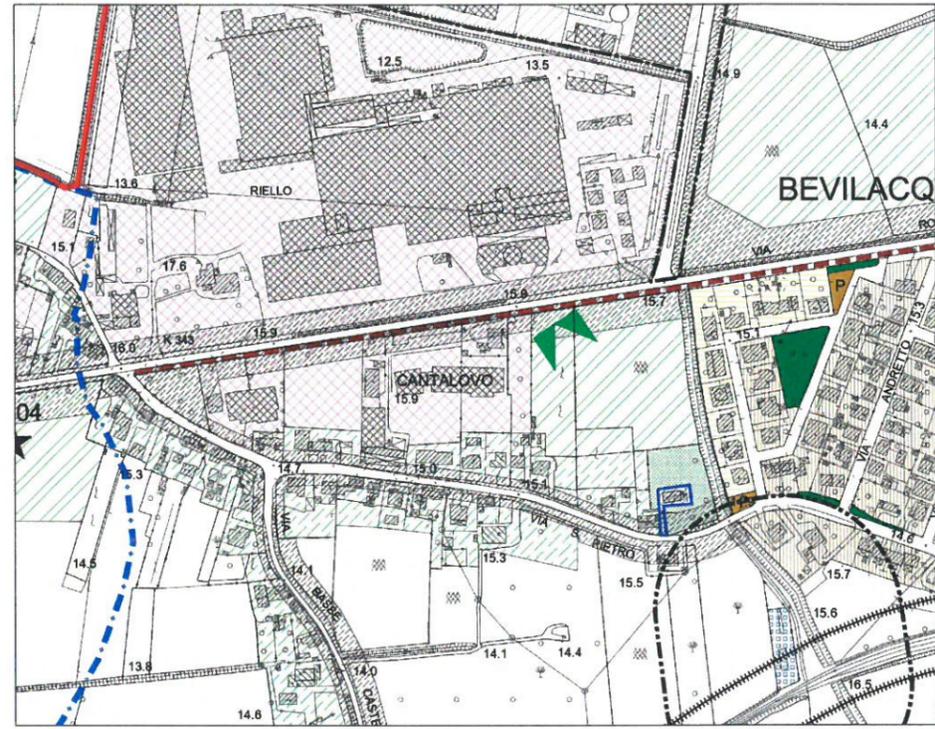

ESTRATTO 2° PIANO DEGLI INTERVENTI TAV. 3.1 - STATO VIGENTE

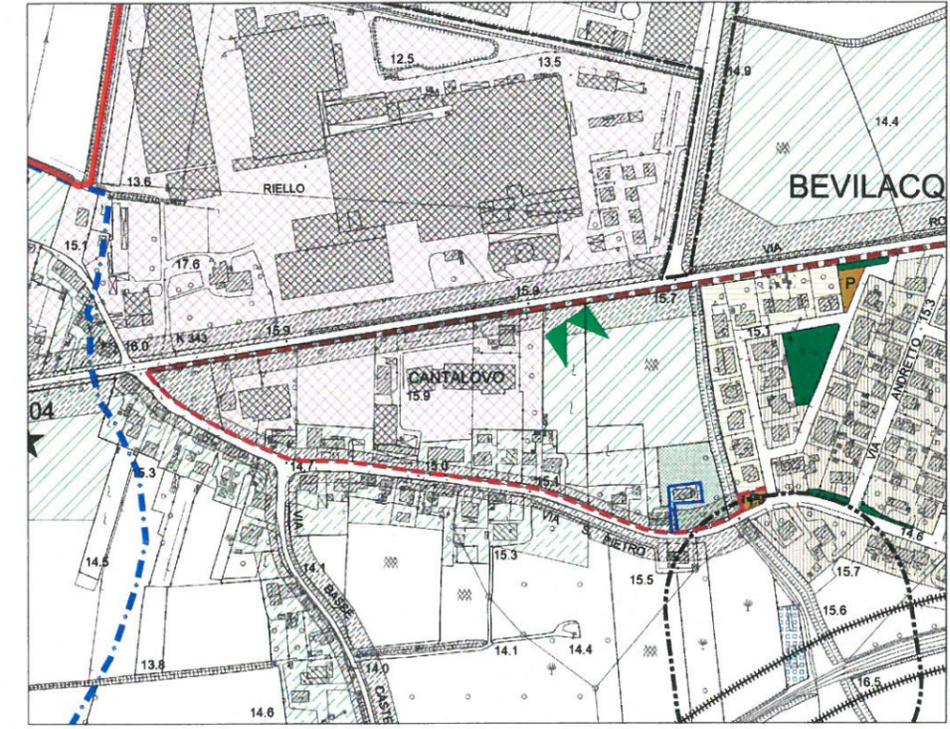

ESTRATTO 2° PIANO DEGLI INTERVENTI TAV. 3.1 - STATO DI VARIANTE

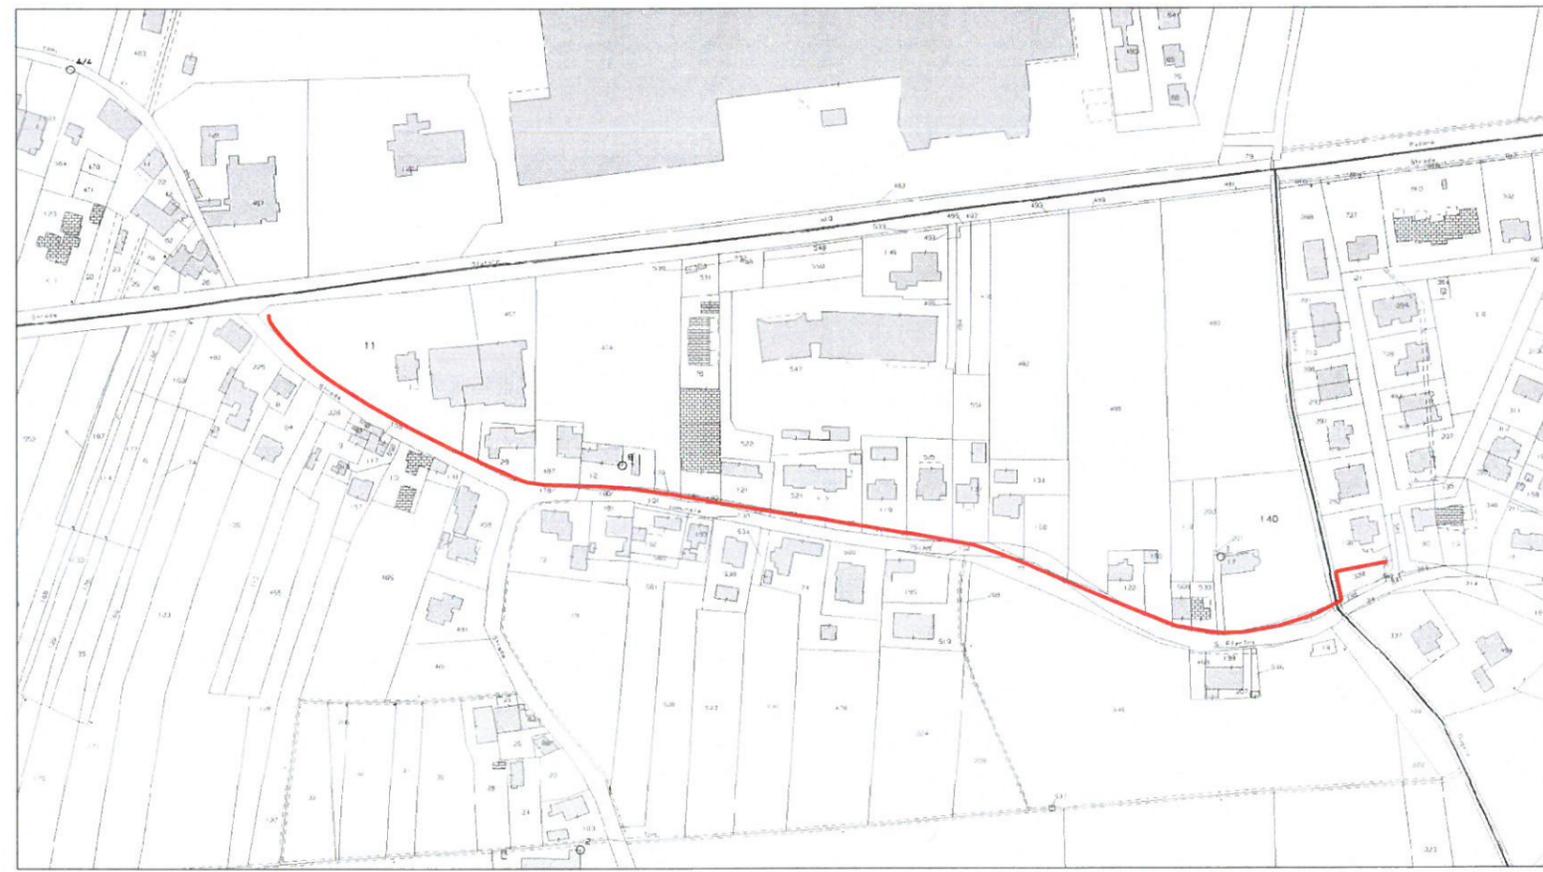

ESTRATTO MAPPA CATASTALE - Foglio n. 6 Comune di Bevilacqua - scala 1:1000

— NUOVO PERCORSO PEDONALE

**COMUNE DI BEVILACQUA**  
Provincia di Verona

PROGETTO FATTIBILITA' TECNICA RELATIVA ALL'INTERVENTO DI RIGENERAZIONE URBANA PER IL MIGLIORAMENTO DELLA QUALITA' DEL DECORO URBANO E DEL TESSUTO SOCIALE E AMBIENTALE NEL COMUNE DI BEVILACQUA. REALIZZAZIONE PERCORSO PEDONALE PROTETTO LUNGO VIA SAN PIETRO NEL TRATTO COMPRESO TRA L'INTERSEZIONE CON LA S.R.10 E VIA 25 APRILE - DICHIARAZIONE DI PUBBLICA UTILITA' DELL'OPERA E CONTESTUALE ADOZIONE DELLA VARIANTE AL PIANO DEGLI INTERVENTI VIGENTE

TAVOLA 2 ELABORATO GRAFICO

APRILE 2022

IL RESPONSABILE AREA TECNICA  
ING. VALENTINO GIRLANDA

**COMUNE DI BEVILACQUA**

21 APR. 2022

PROT. N.	CAT.	CL.
2544	6	1